
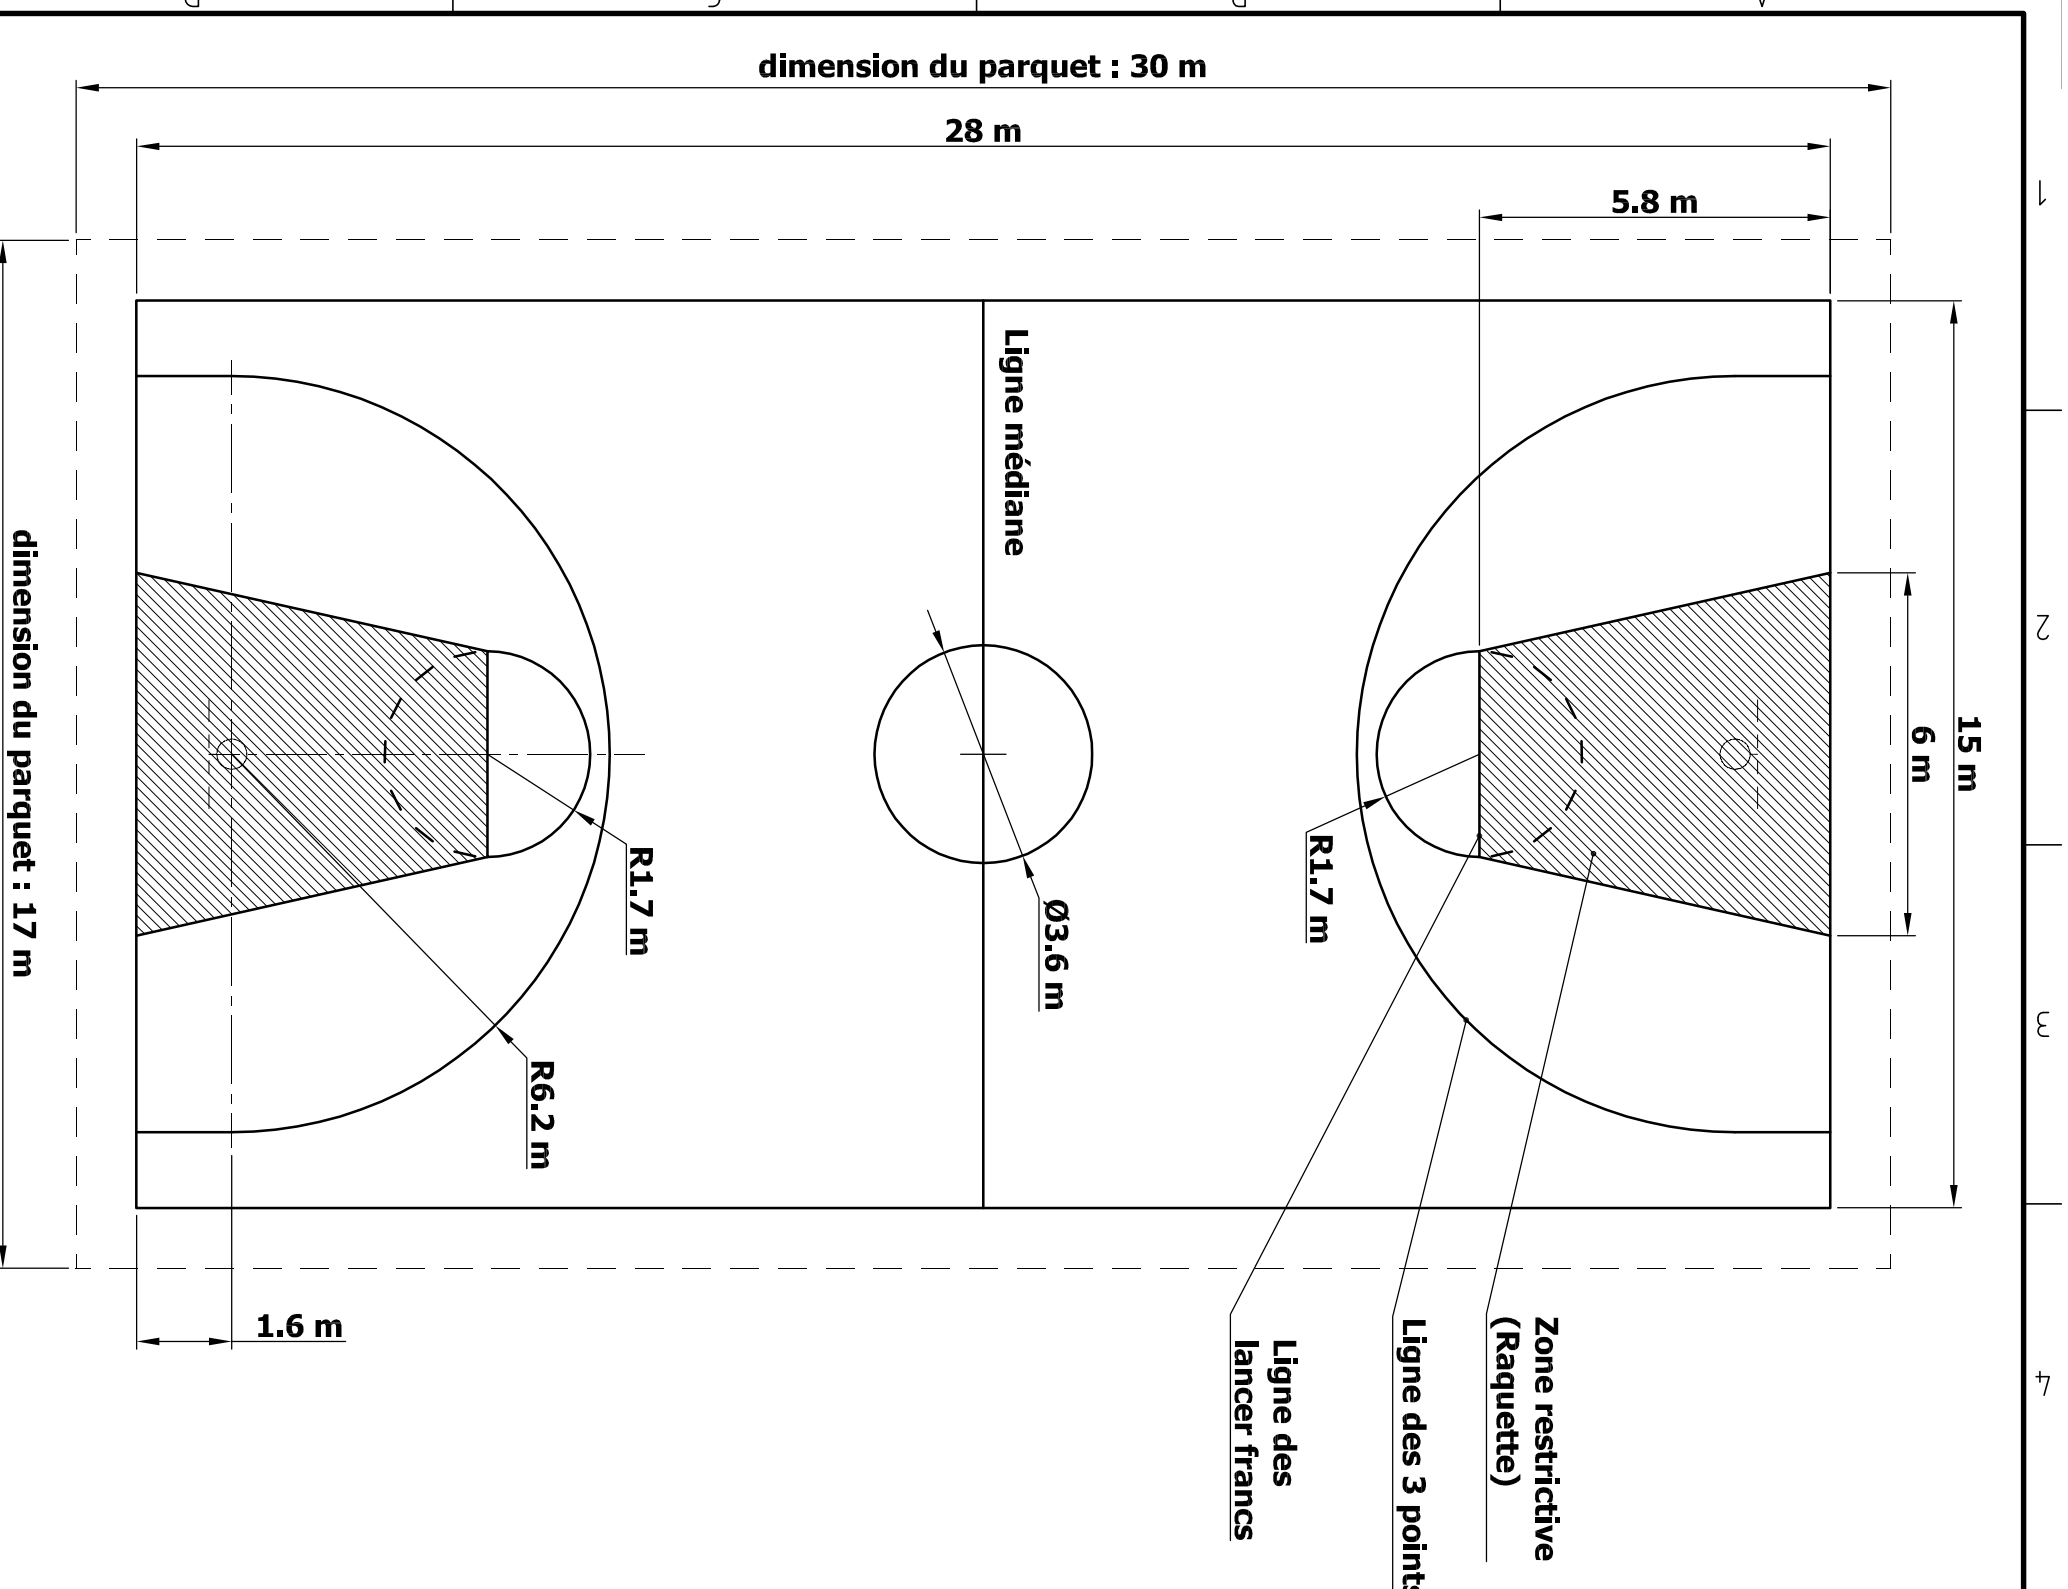


REV	DATE	MODIFICATION	REV	DATE	MODIFICATION

**ETUDE D'UN POTEAU**

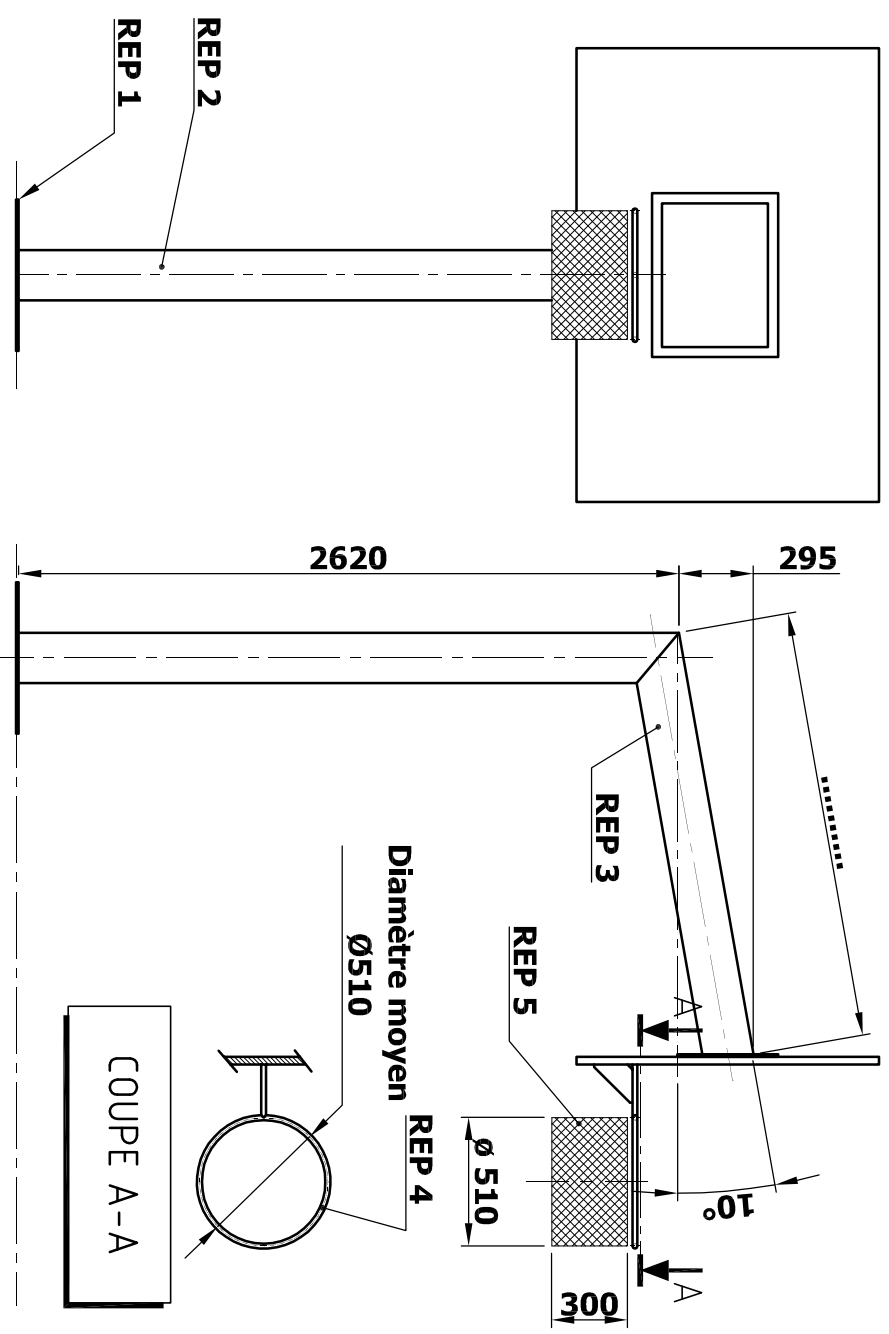

5	1	Filet de panier, (maille losange 30x30)	PVC	S = .....
4	1	Cercle du panier (ronde Ø20)	S 235	L = .....
3	1	Poteau de supportage (carré 200x200x5)	S 235	L = .....
2	1	Poteau vertical (carré 200x200x5)	S 235	L = .....
1	1	Platine de fixation (600x600 ép. 10 mm )	S 235	fixation non rep.
REP	NB	DESIGNATION	MATIERE	OBSERVATION

CE PLAN EST MA PROPRIETE. IL NE PEUT ETRE REPRODUIT NI COMMUNIQUÉ, MEME PARTIELLEMENT, SANS NOTRE ACCORD.

**ECHELLES**  
1:125 - 1:30

**TERRAIN DE BASKET BALL**  
Rénovation terrain et poteaux


REP. : -- N° DE PLAN : 02-TCI-DV-001

DESSINÉ PAR : CHT  
DATE : 18/10/2012

RÉV. : 0 PAGE.: 1/1

Conception et Réalisation en Chaudronnerie Industrielle  
Lycée Jean JAURES - 25 rue Charles LECOQ - 95 100 ARGENTEUIL

A 3 H

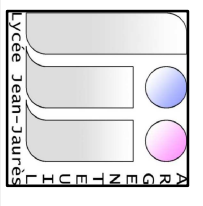

dimension du parquet : 30 m

dimension du parquet : 17 m

28 m

5.8 m

15 m

6 m

R1.7 m

R6.2 m

Ø3.6 m

R1.7 m

1.6 m

COUPE A-A

Diamètre moyen  
Ø510

Ø 510

300

10°

2620

295

DESIGNATION

MATIERE

OBSERVATION

S = .....

L = .....

L = .....

L = .....

fixation non rep.

CHT

18/10/2012

PAGE.: 1/1

02-TCI-DV-001

MAT. : --

A 3 H

